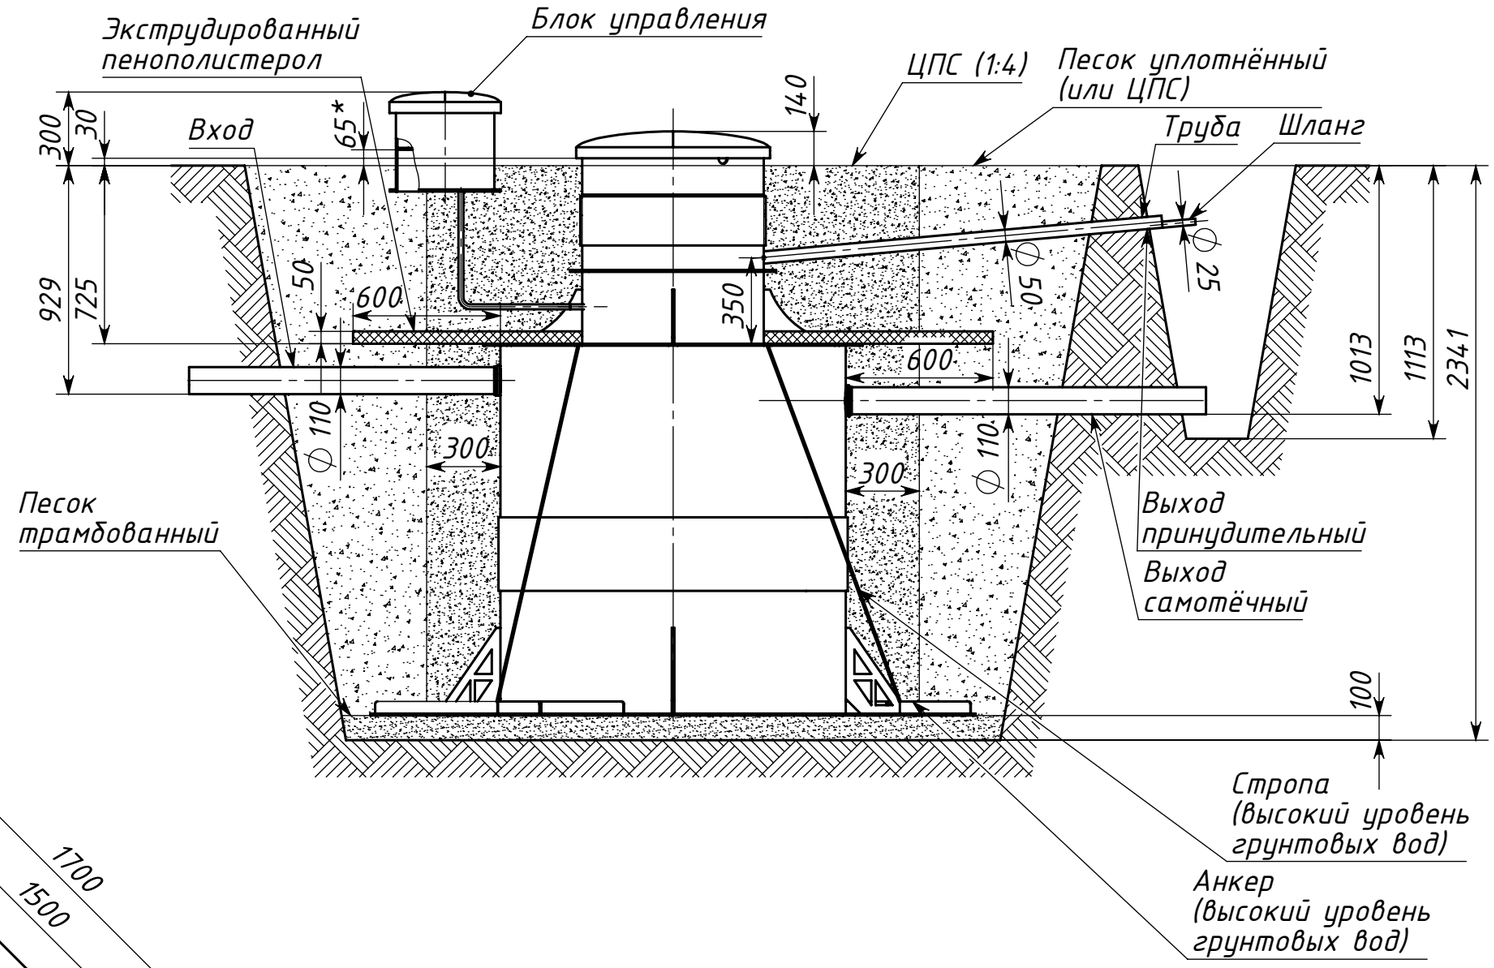

Вид сверху

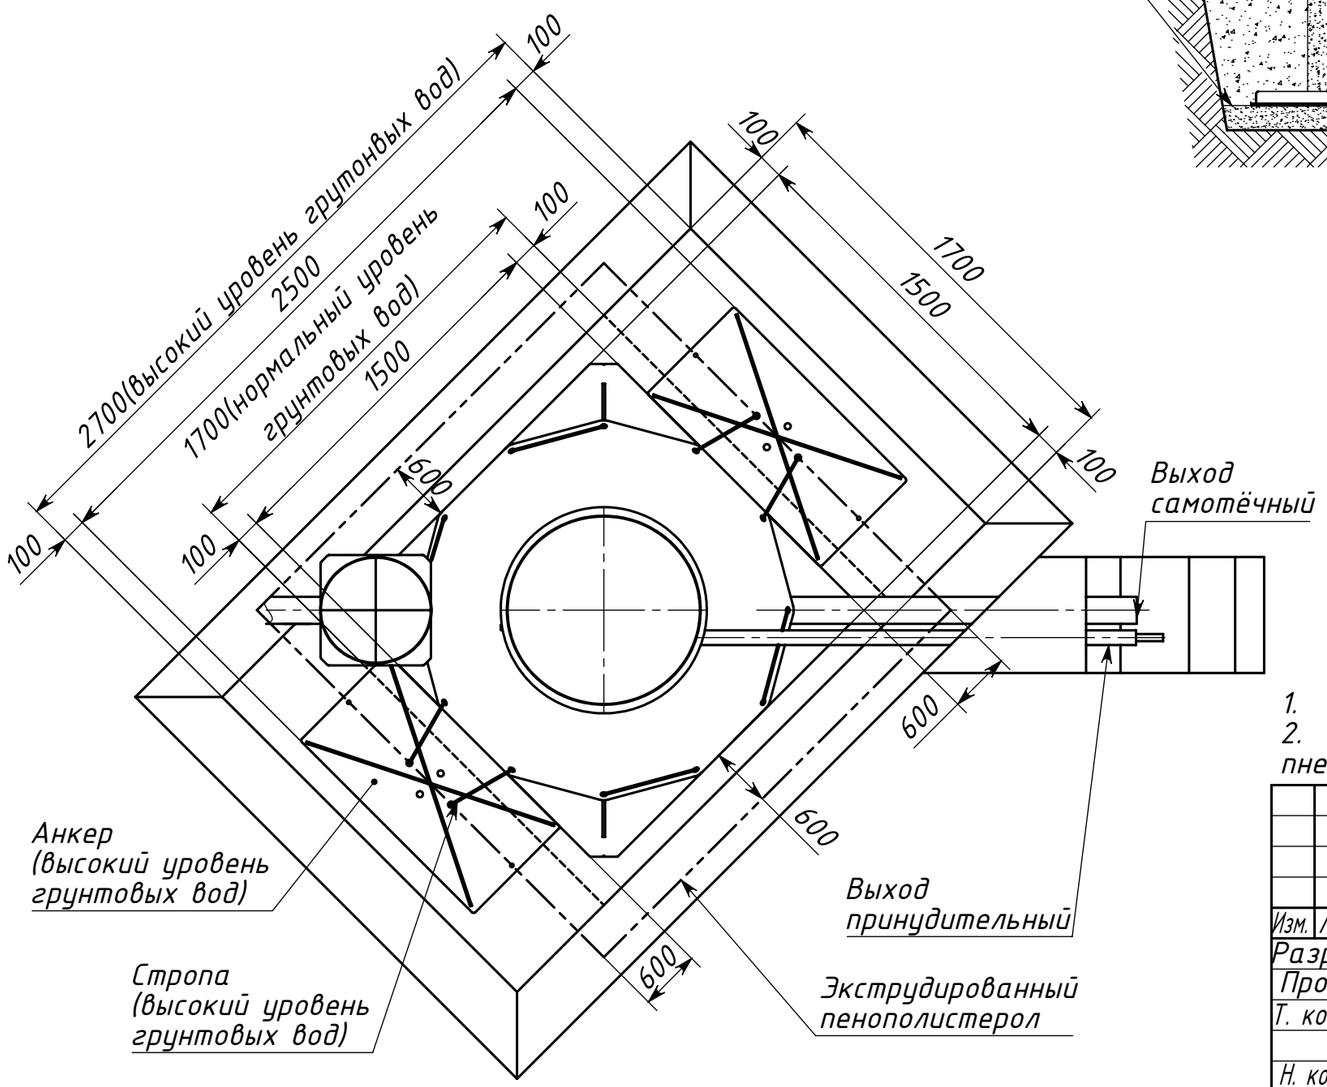

1. *Дно блока управления расположено выше уровня земли на 65 мм.
2. Подводящий, отводящий трубопровод, а также электропровод и пневмолинию, монтировать в соответсвии со строительными нормами.

					Zorde 7 midi		
Изм.	Лист	№ докум	Подп.	Дата	Схема монтажа	Лит.	Масса	Масштаб
Разраб.								1:25
Пров.						Лист	Листов 1
Т. контр.							
Н. контр.							
Утв.							

Подпись и дата | Инв. № дубл. | Взам. инв. № | Подпись и дата | Инв. № подл.